



P1 PLANO ARQUITECTONICO
 "Primer Nivel - Primer Corte" Escala: 1 : 75


CALLE MUSTAFA KEMAL ATATURK

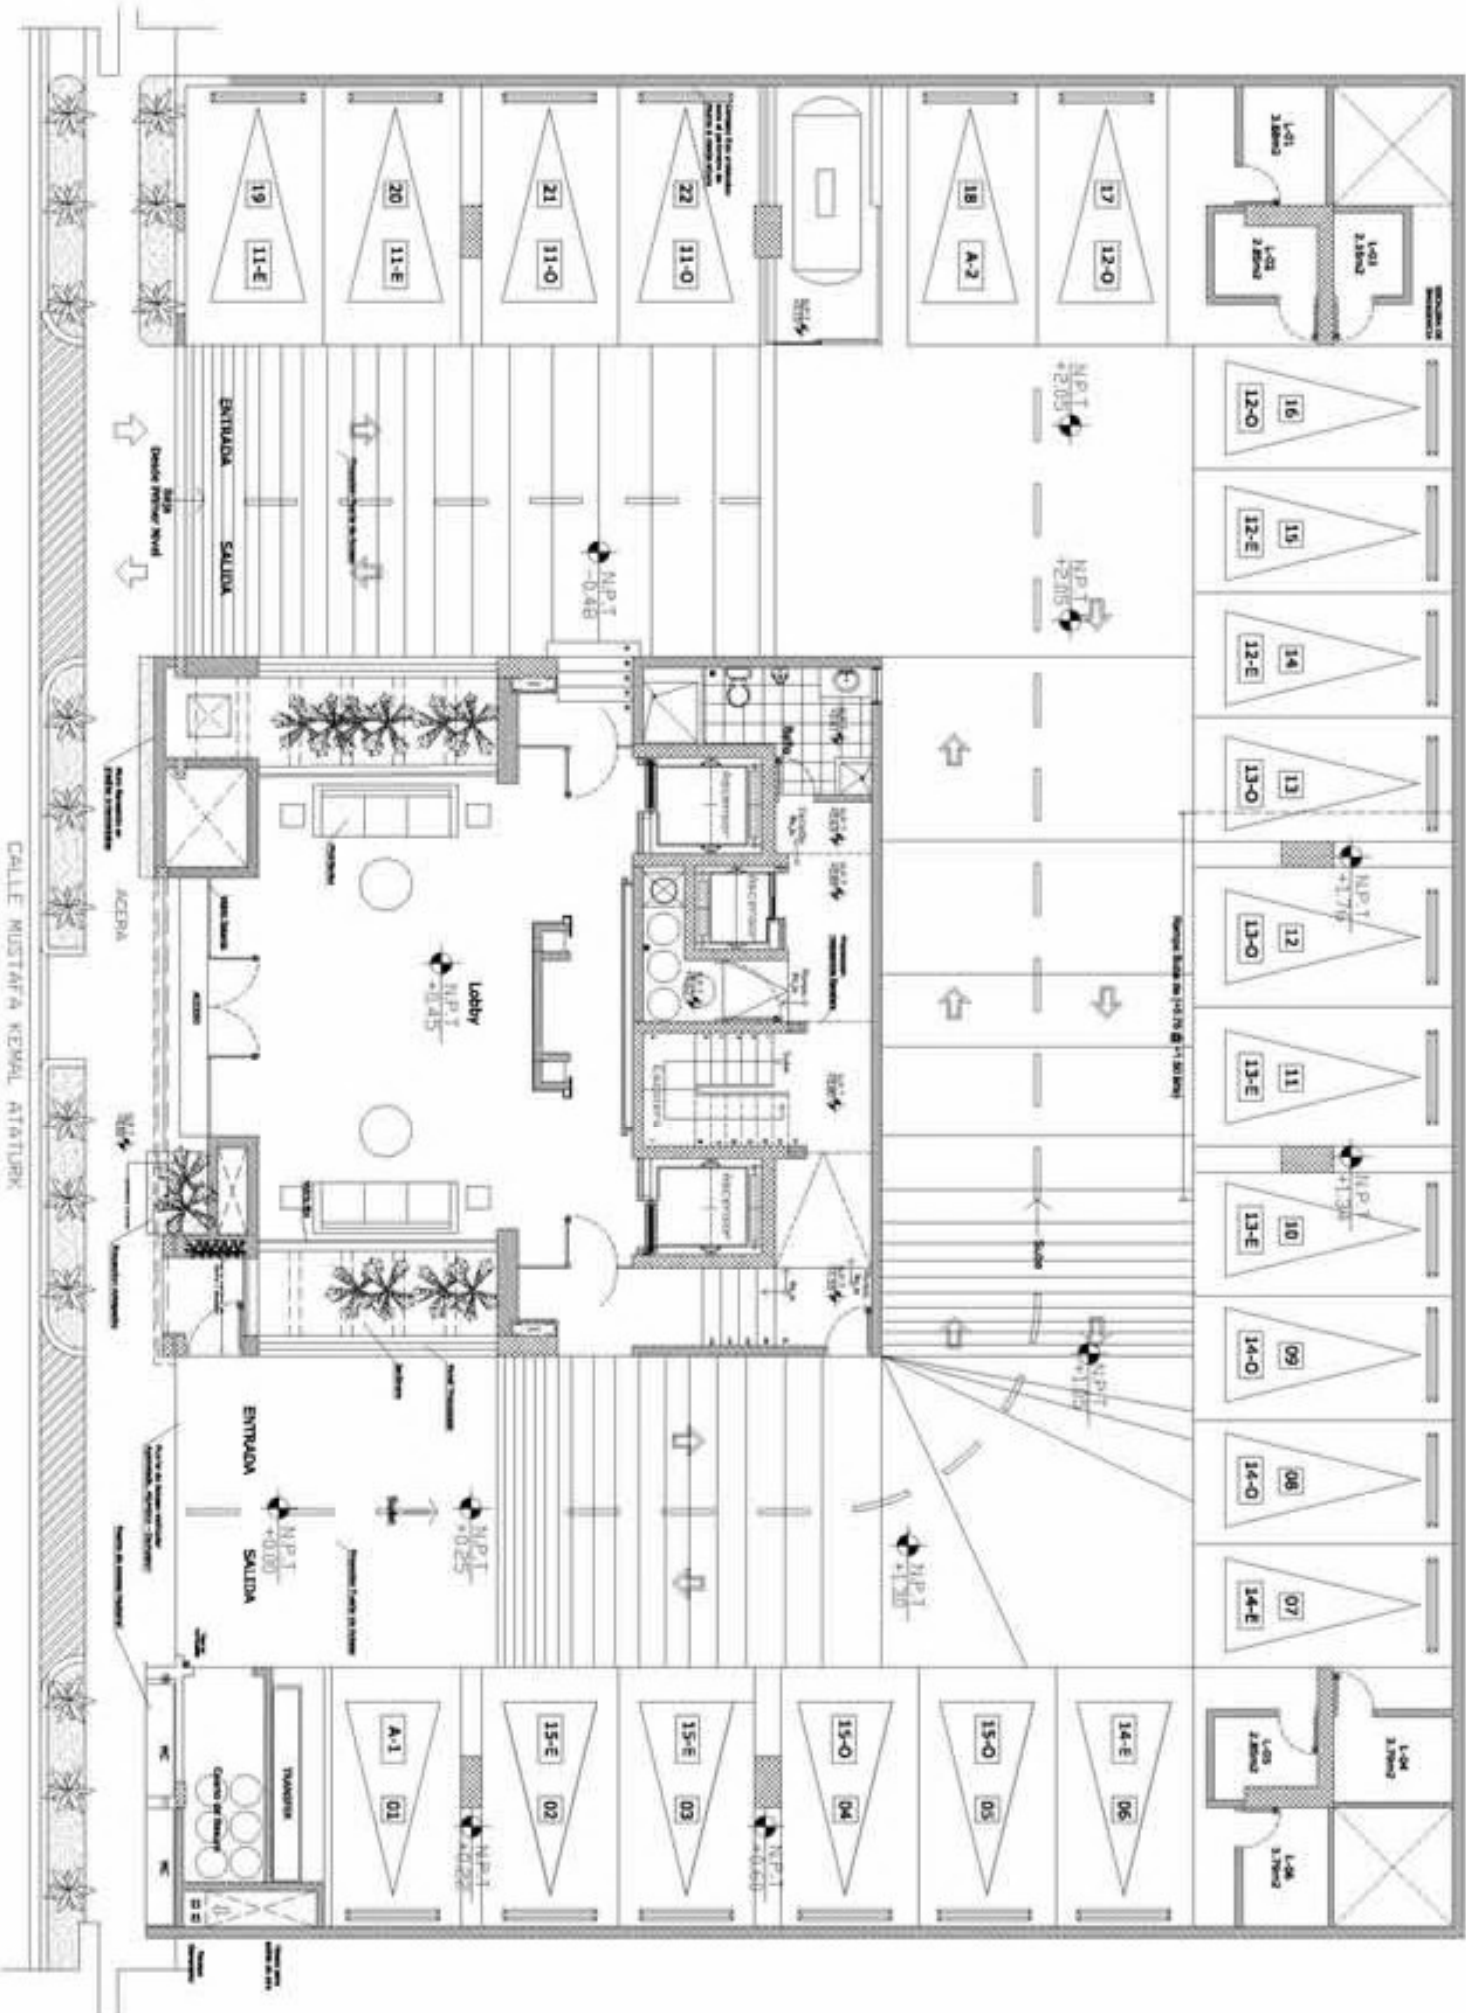


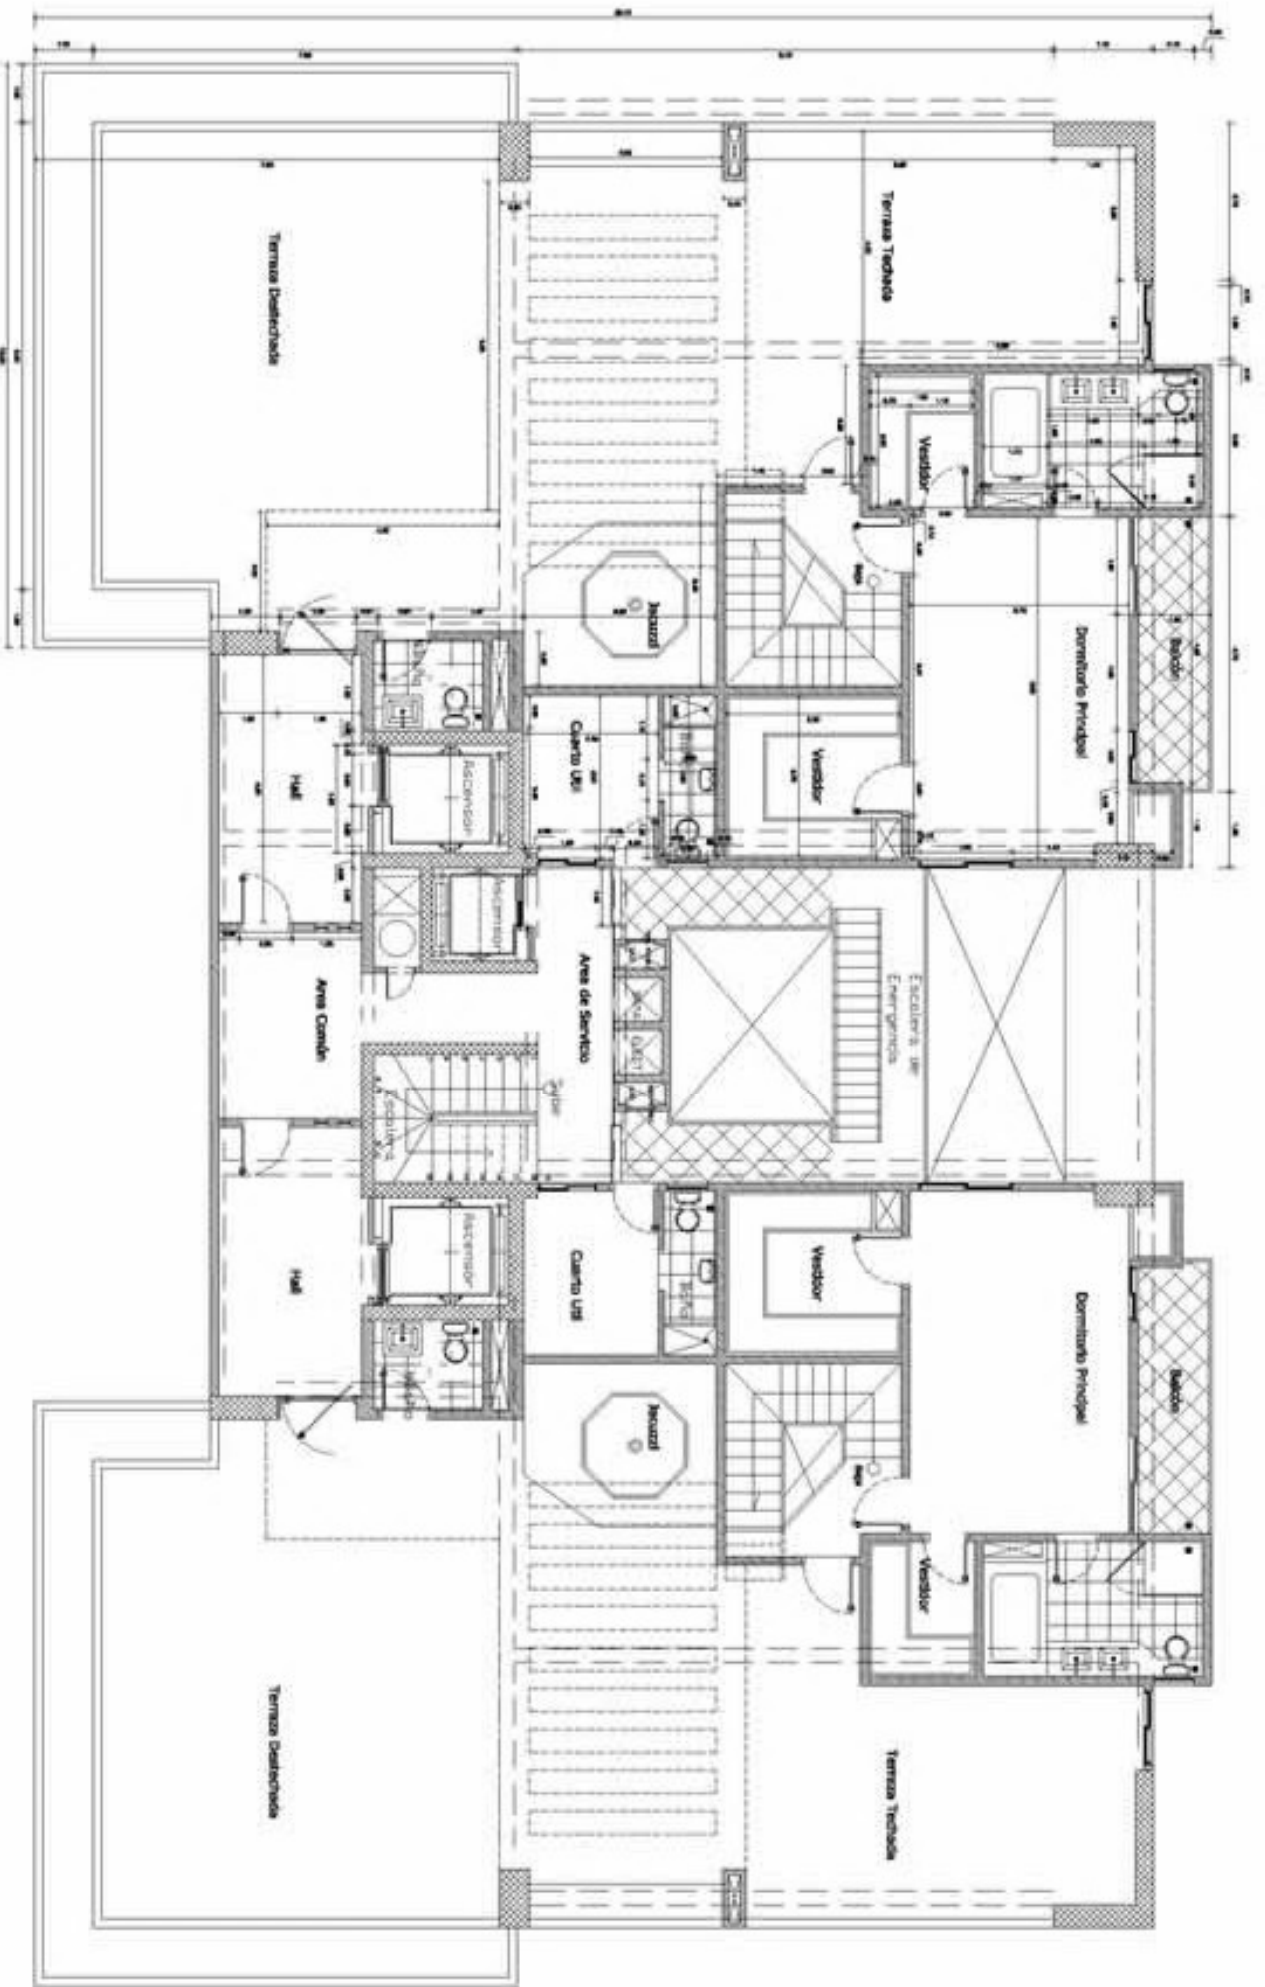

P1 PLANO ARQUITECTONICO

*16vo @ 2do Nivel Pent House Escala: 1 : 100

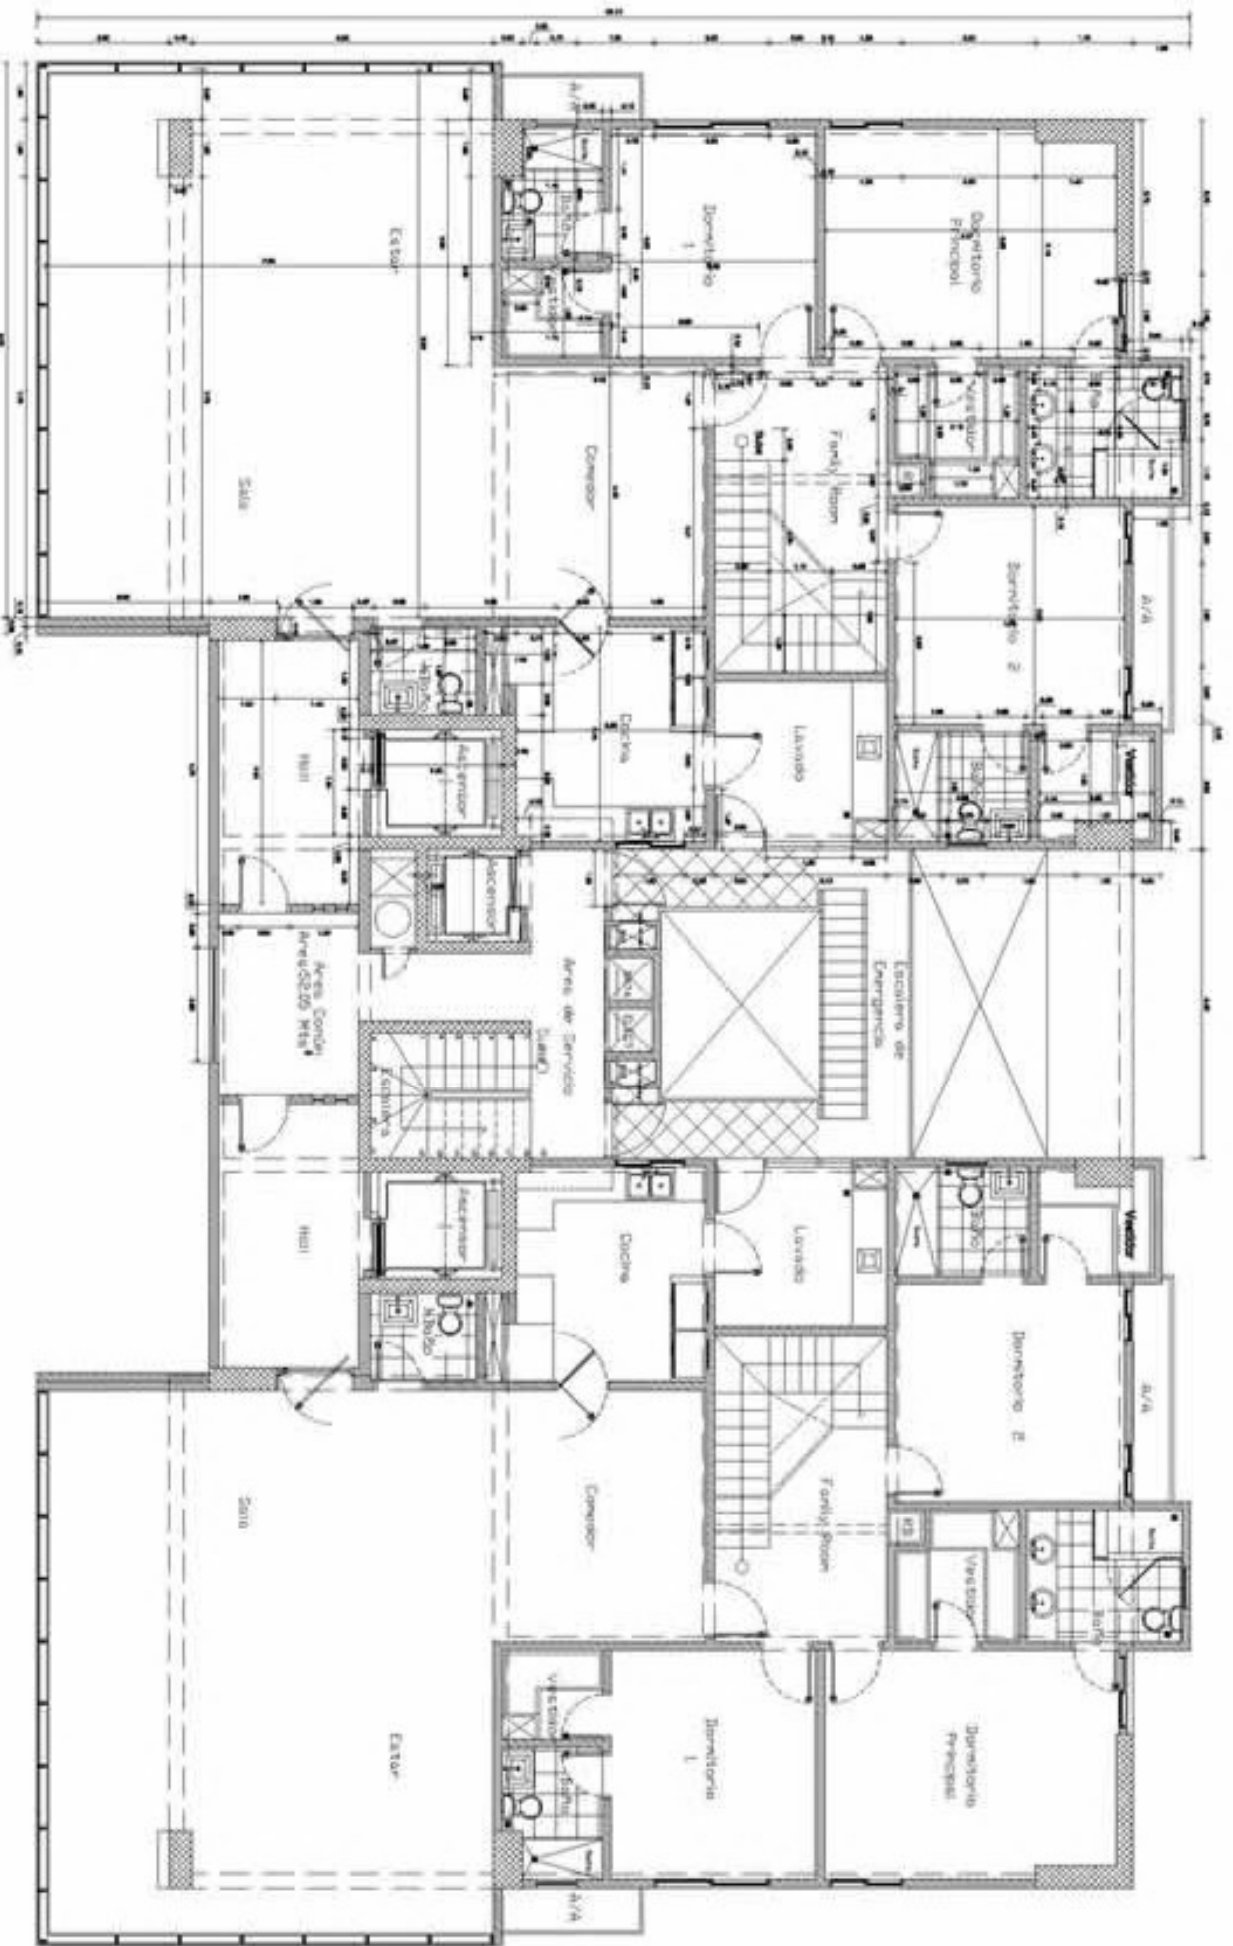


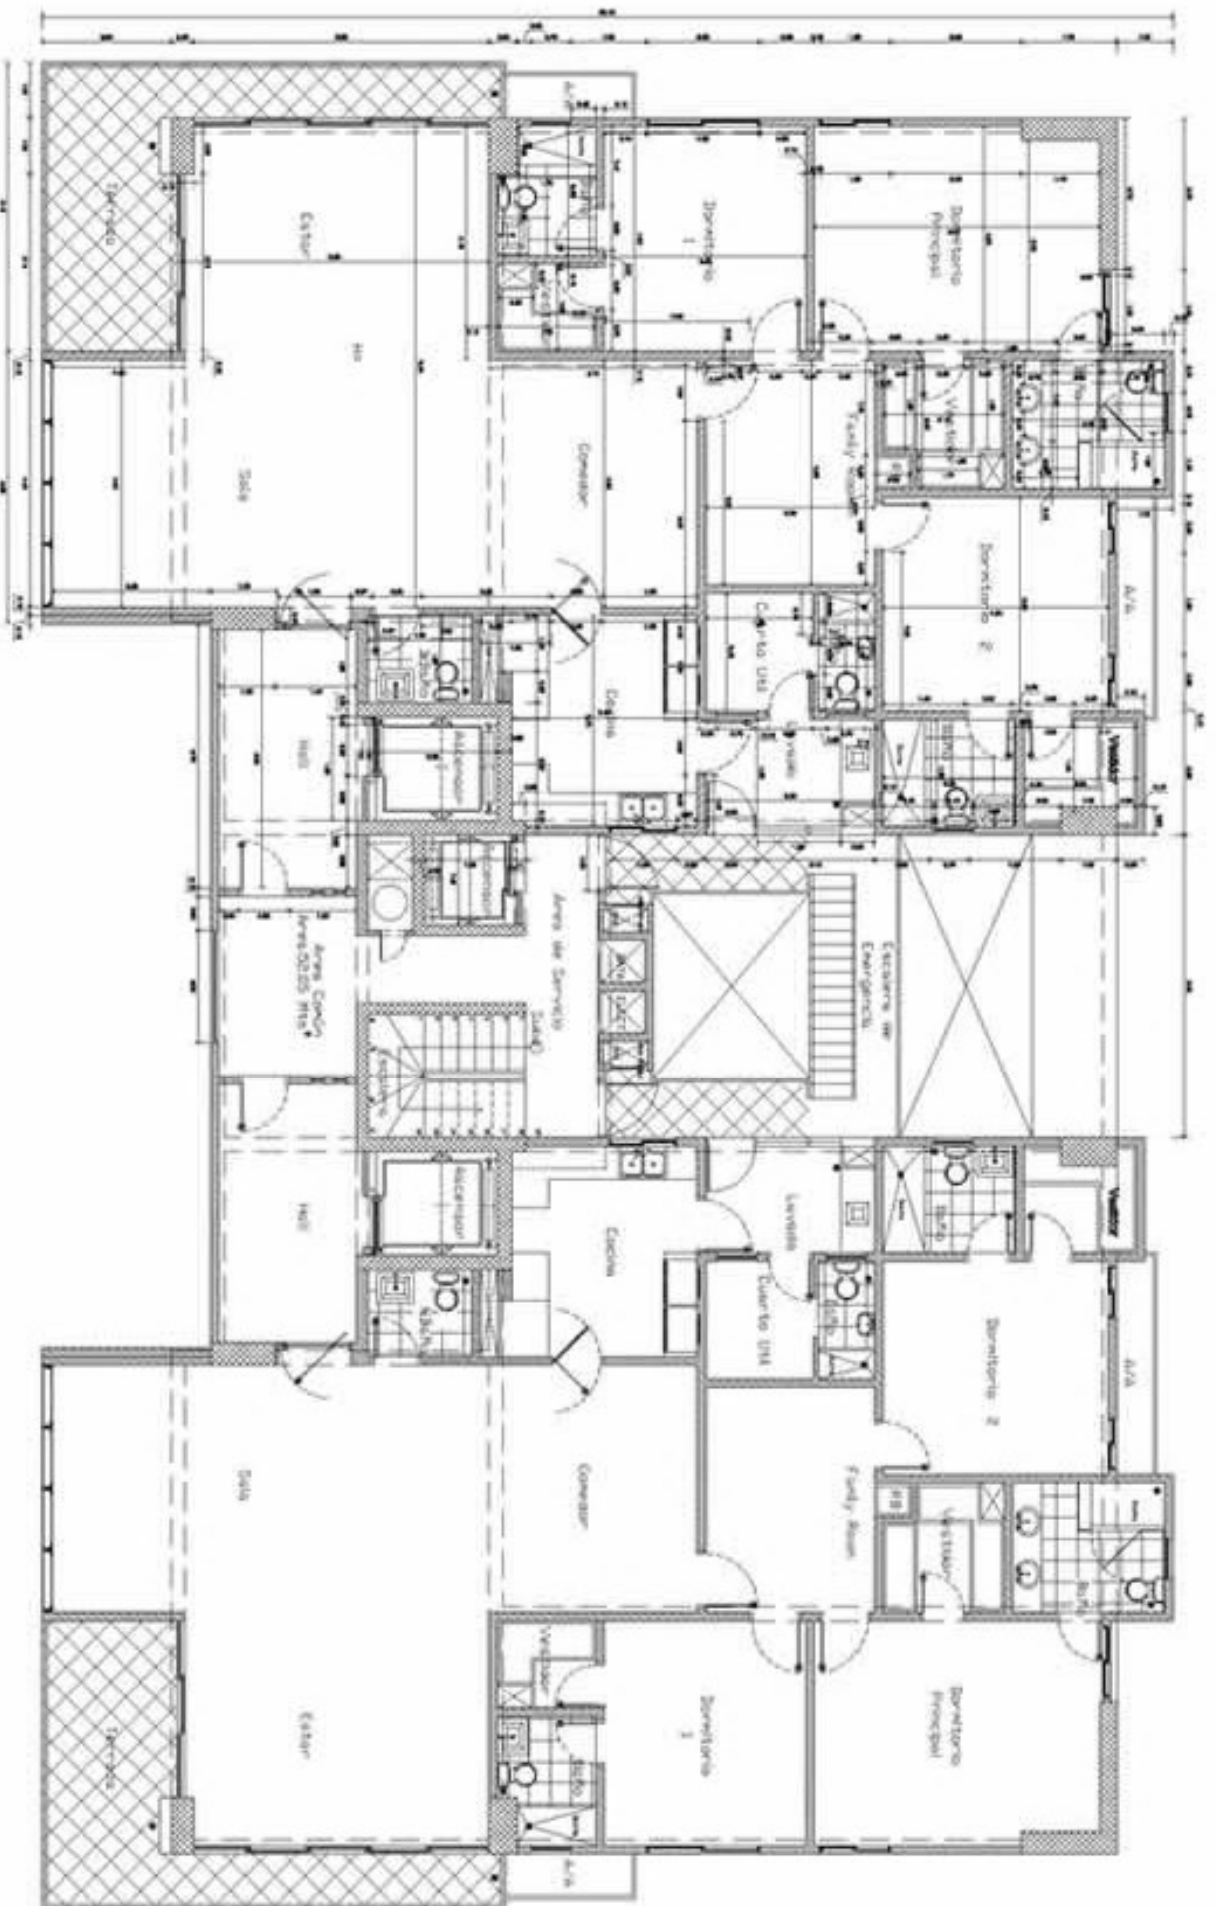


P1 PLANO ARQUITECTONICO
C "3ro @ 14avo Nível" Escala: 1 : 100

P1 PLANO ARQUITECTONICO
"Tercer Nivel Sotano"


Escala: 1 : 75

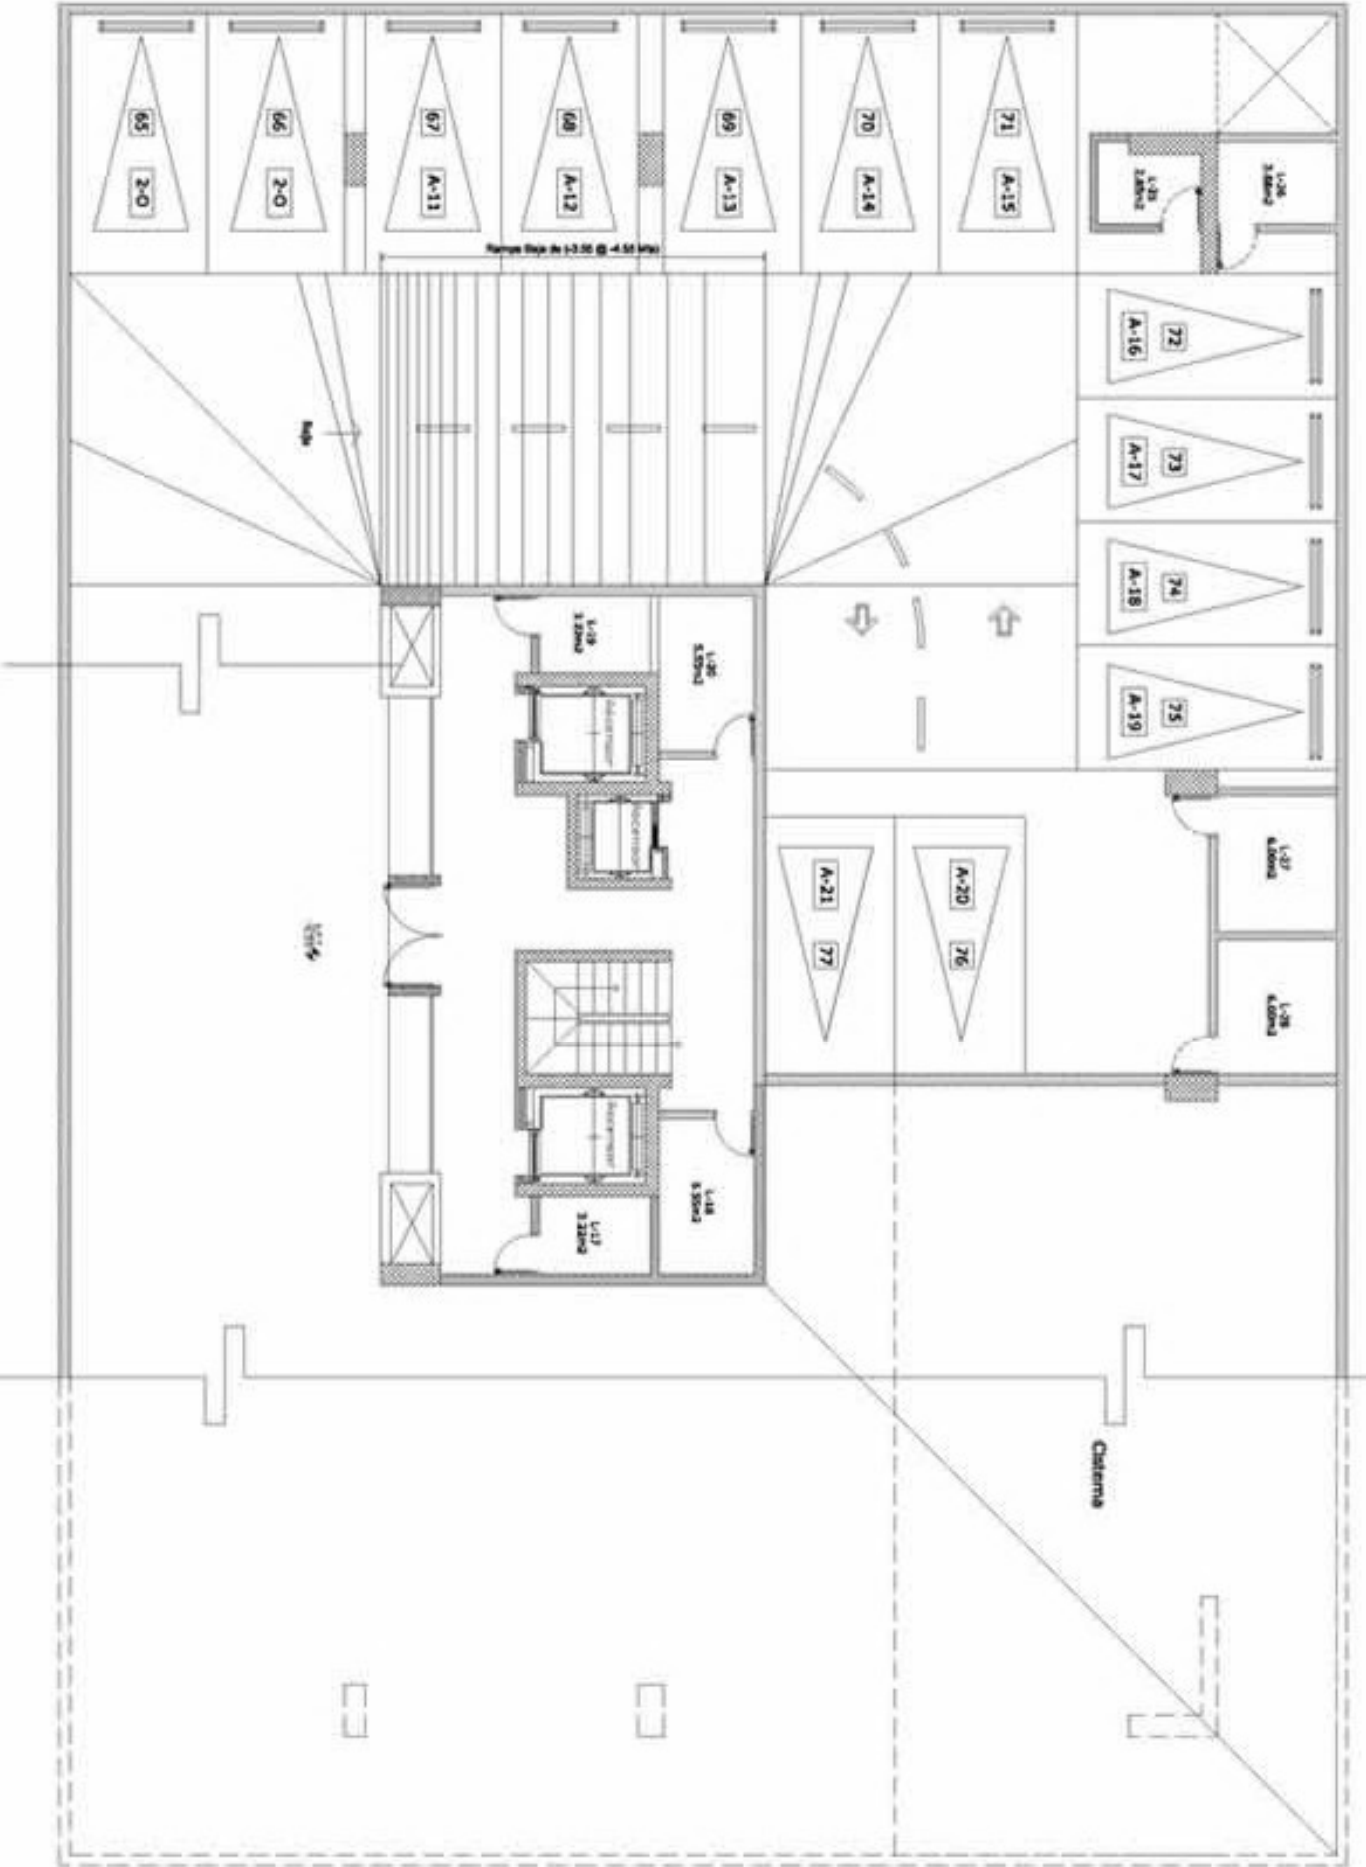

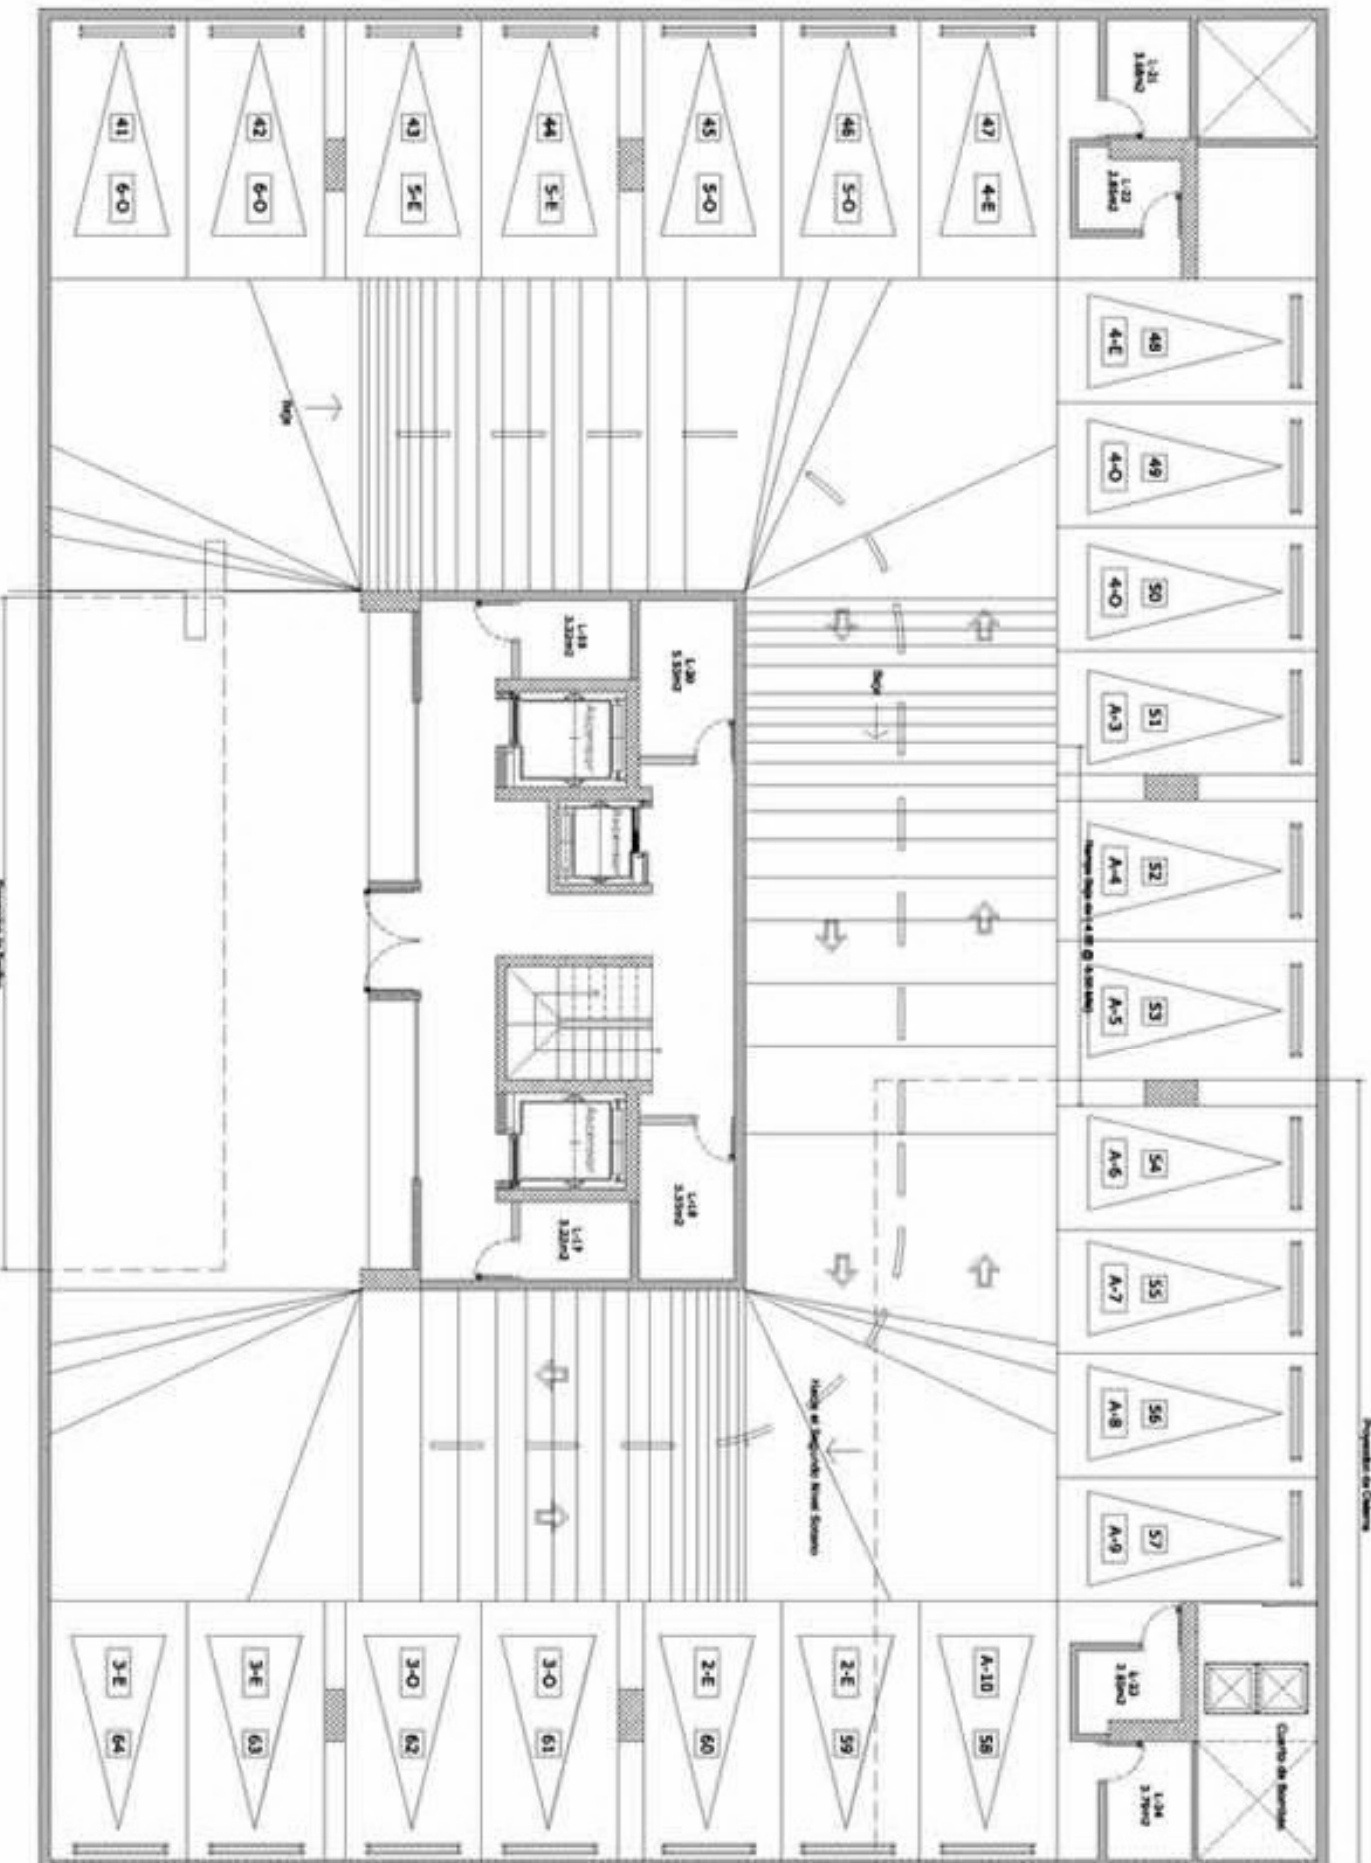


Propiedad de Cluasa

P1 PLANO ARQUITECTONICO
C "Segundo Nivel Solano"
 Escala: 1 : 75

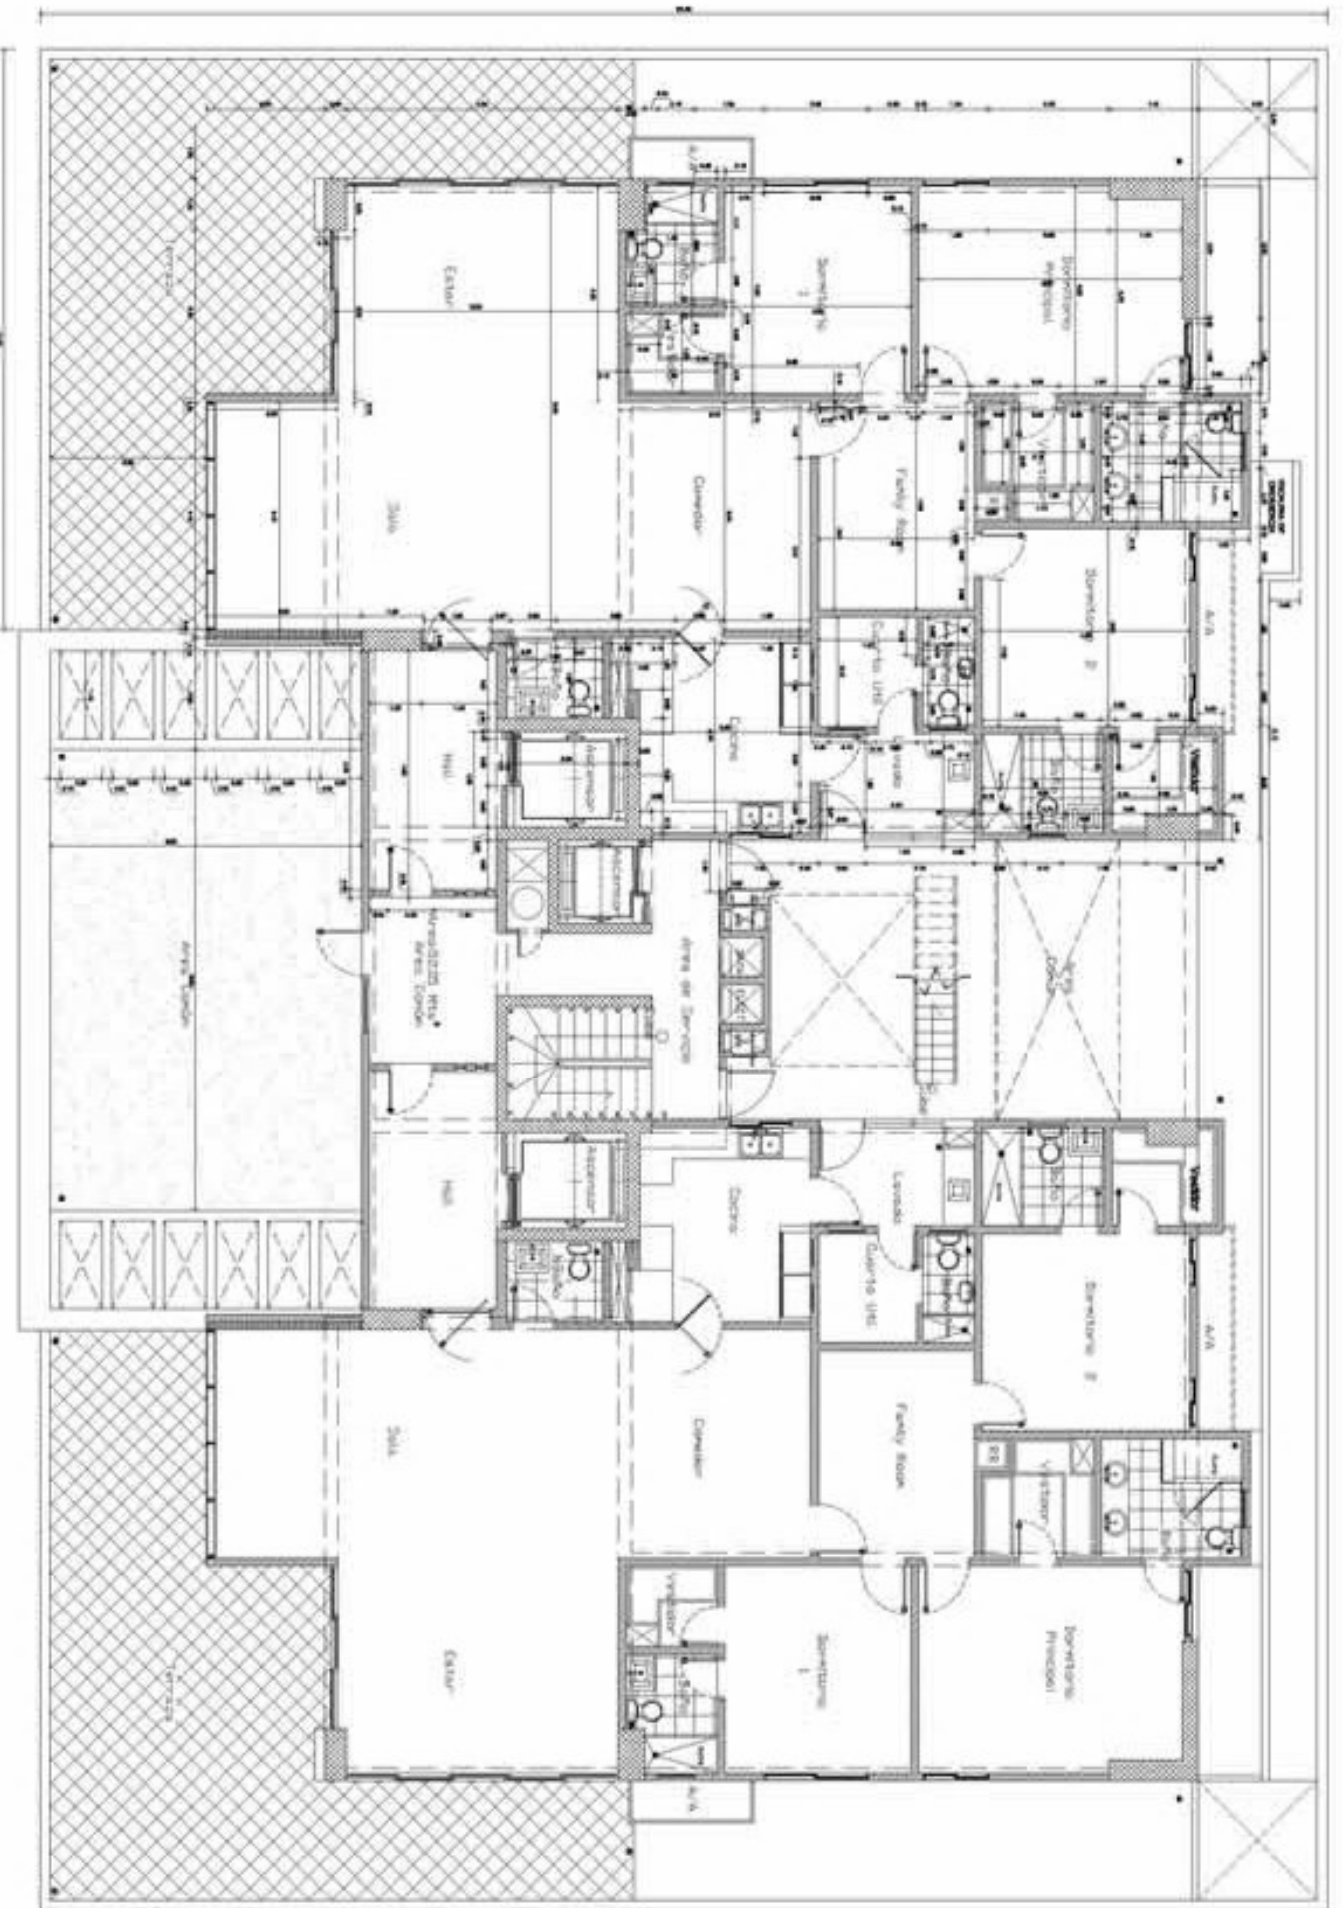

P1 PLANO ARQUITECTONICO
C "Segundo Nivel"

Escala: 1 : 100

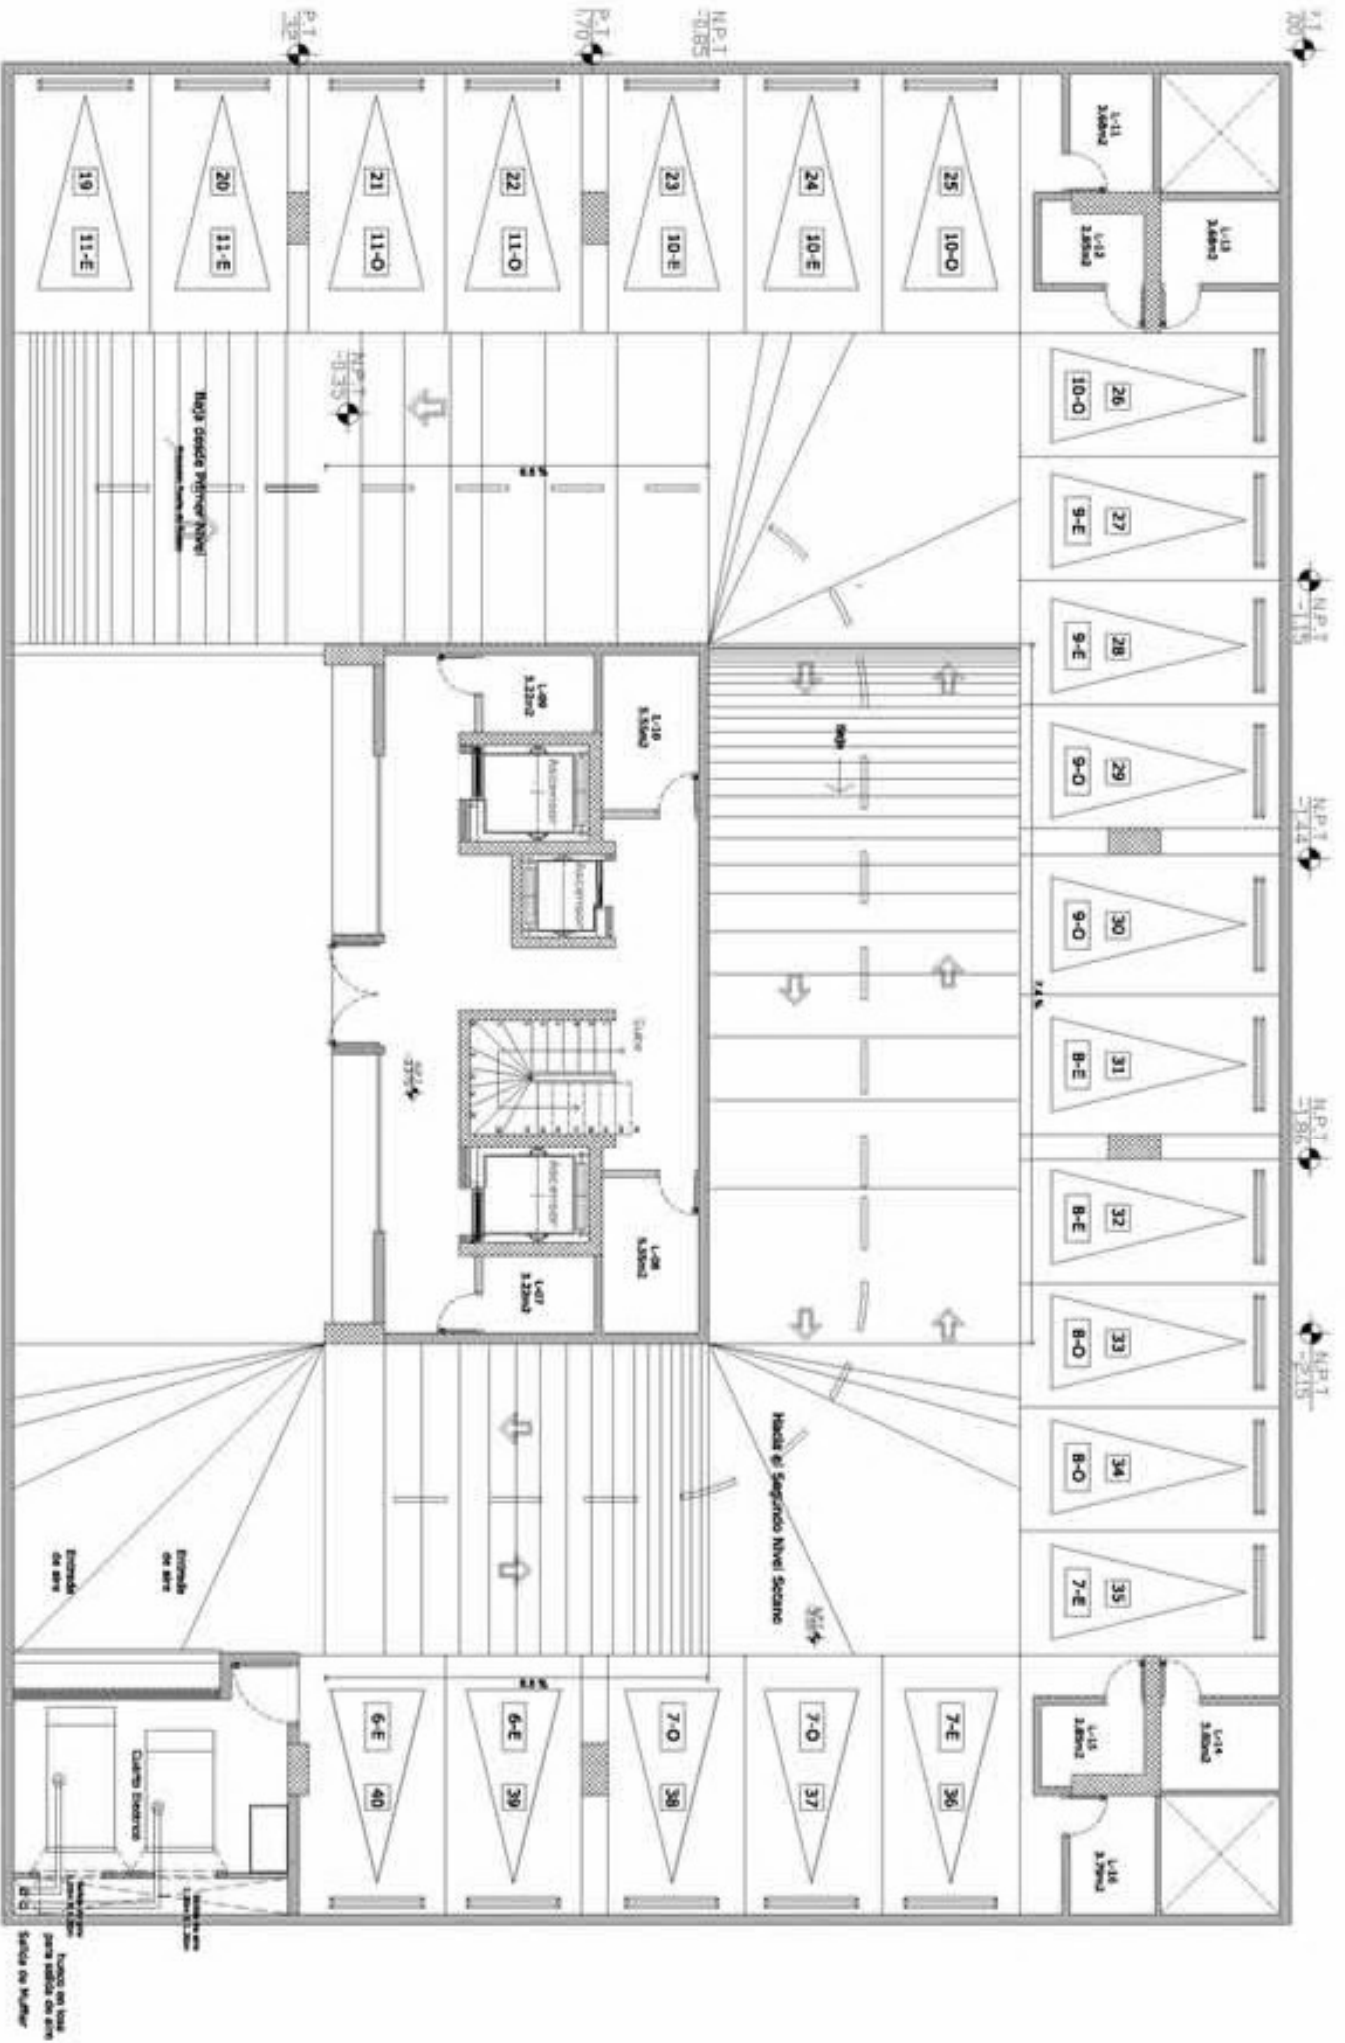

P1 PLANO ARQUITECTONICO
C "Primer Nivel Solano"
 Escala: 1 : 75