




P2 PLANO ARQUITECTONICO
C "Semi-Sotano" Escala: 1 : 75

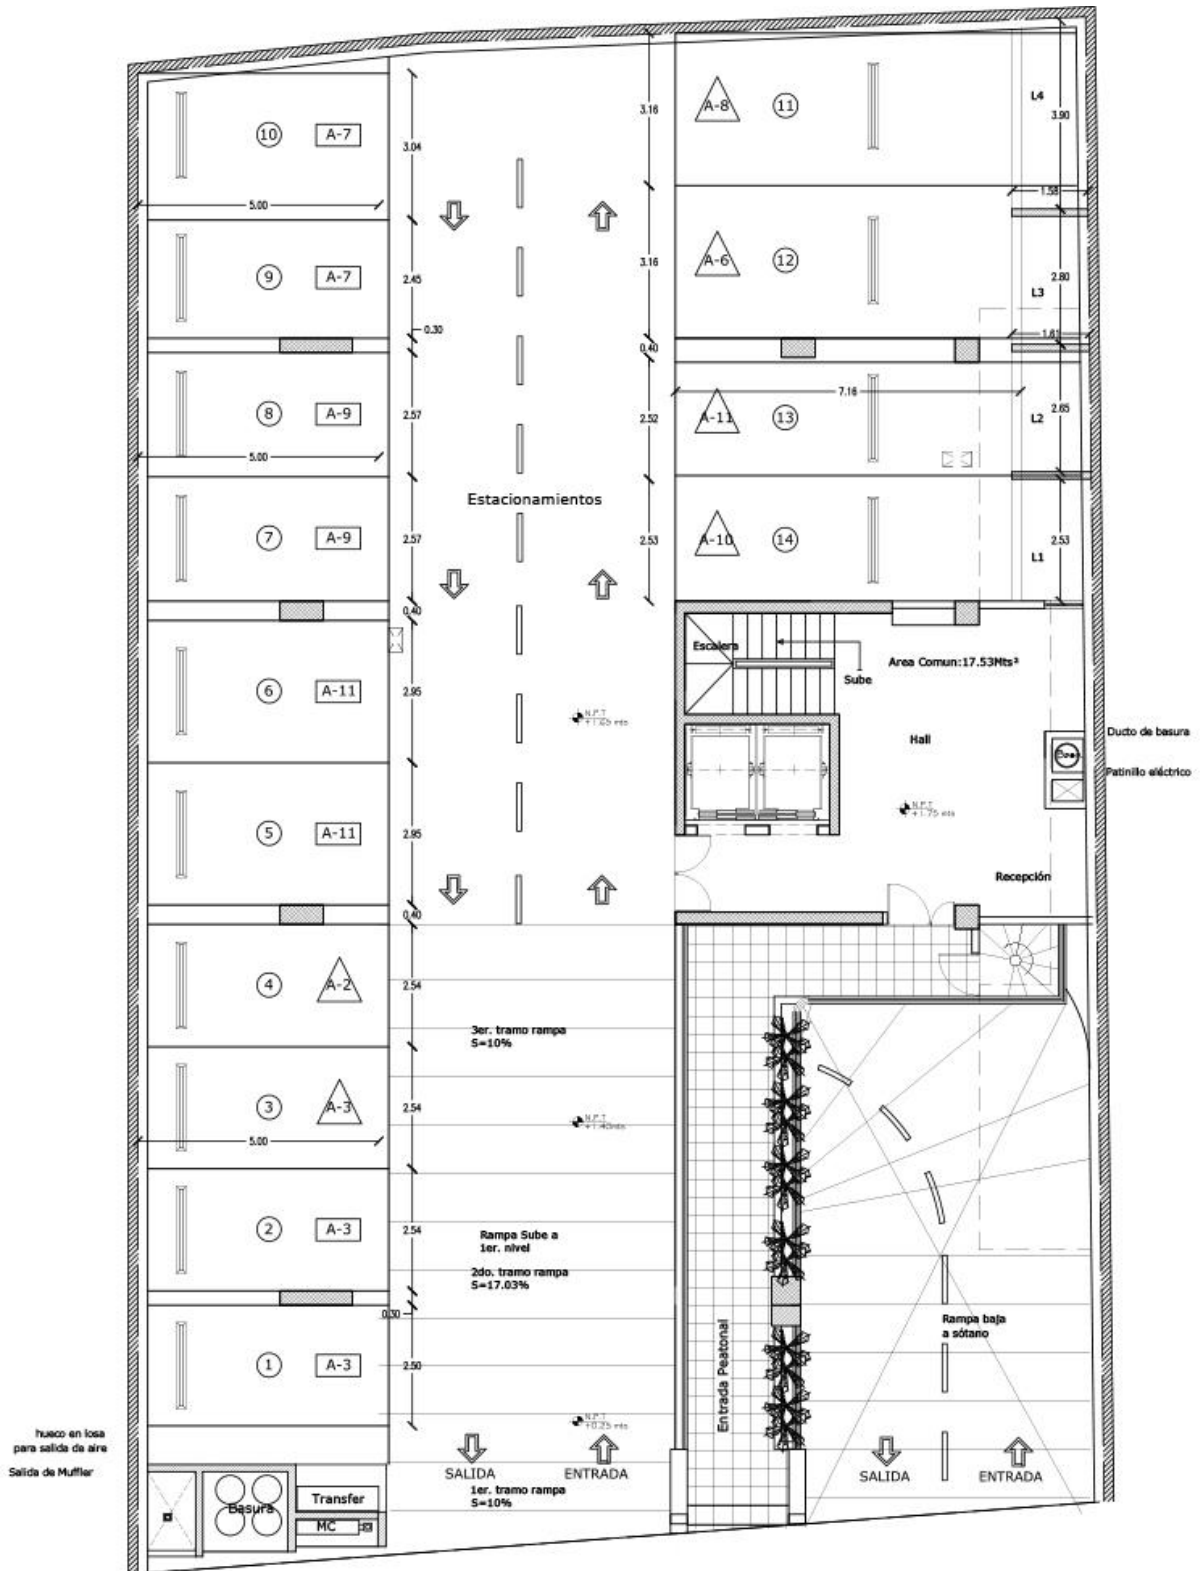


P2 PLANO ARQUITECTONICO
D "1er. Nivel" Escala: 1 : 75

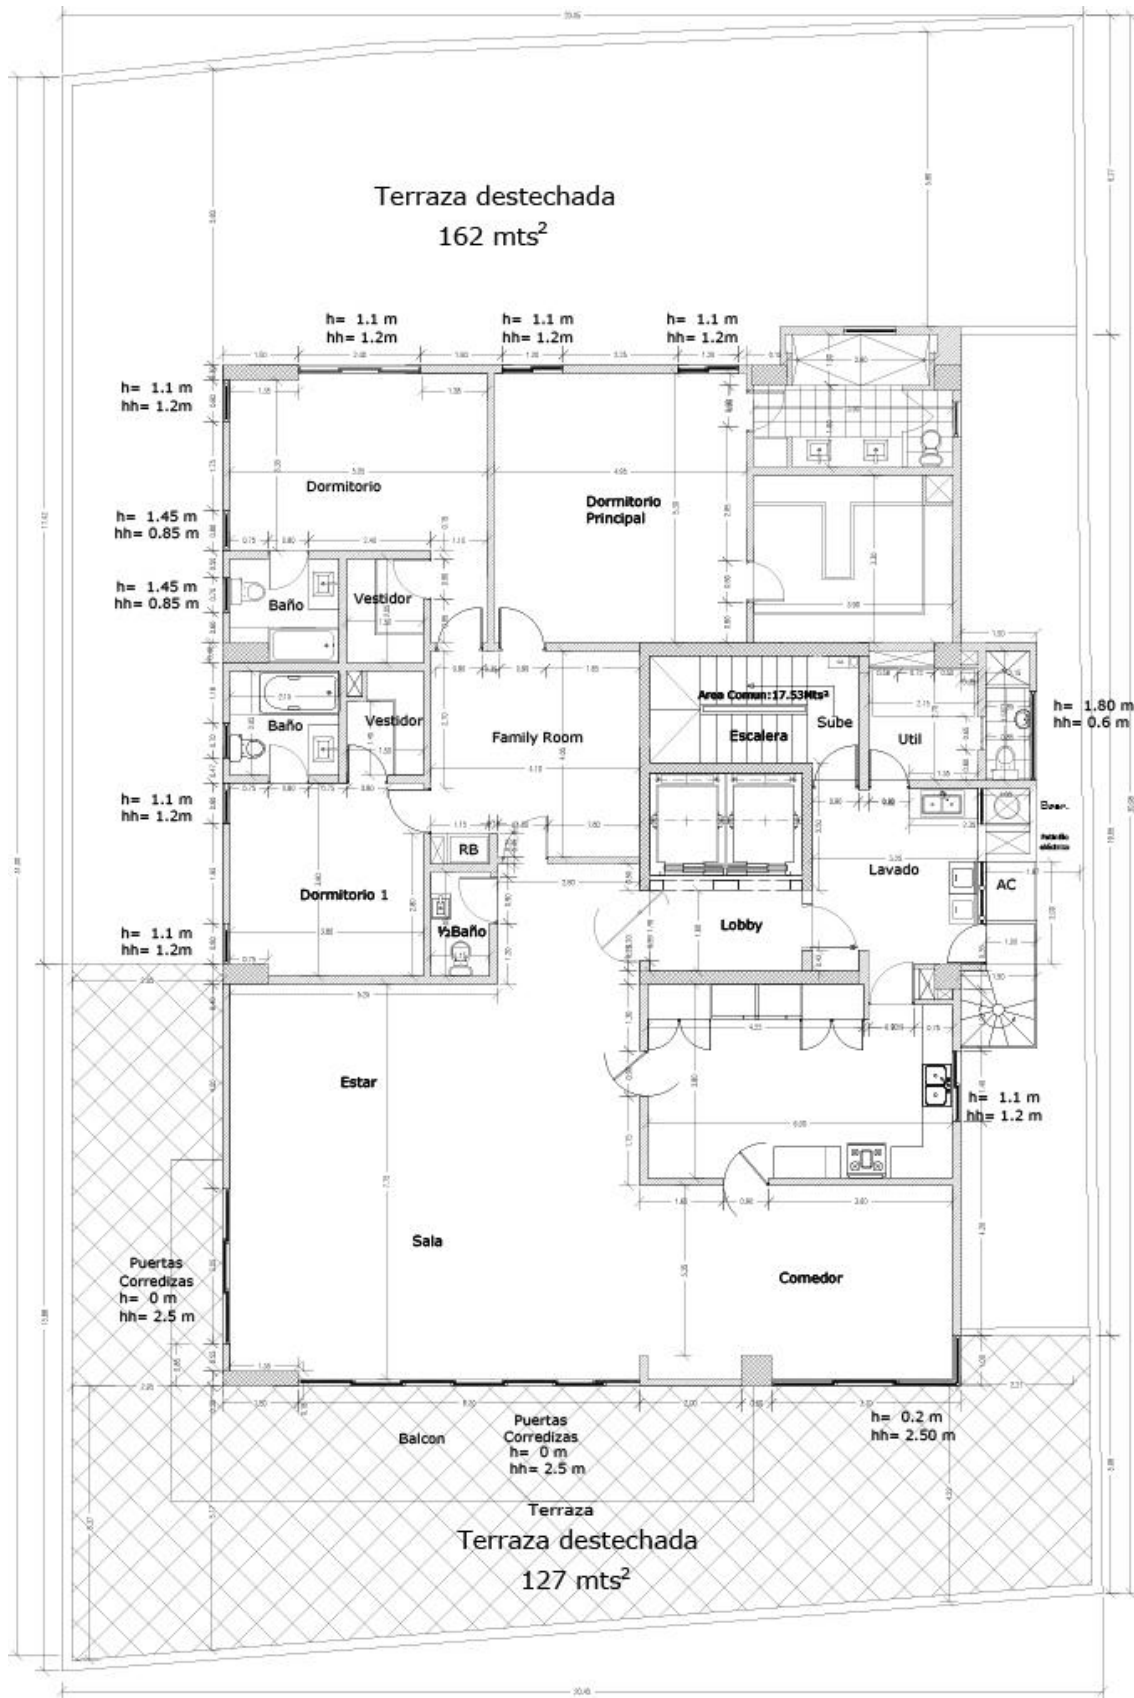


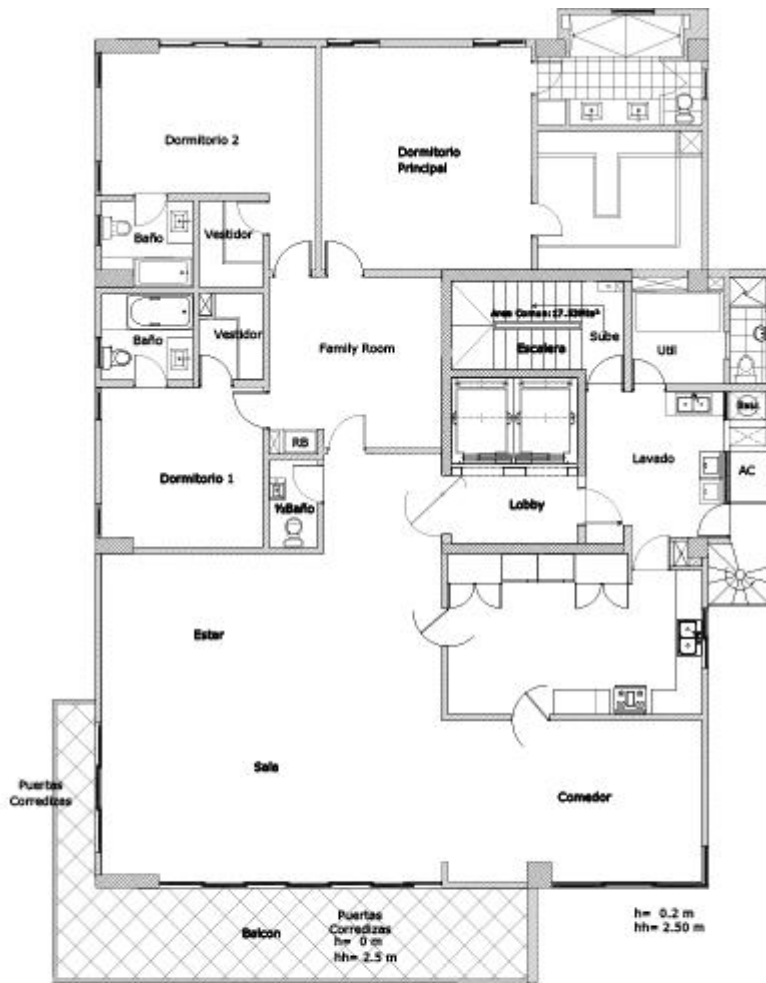


P3 PLANO ARQUITECTONICO
E "Planta Tipo 3er -10mo Nivel"

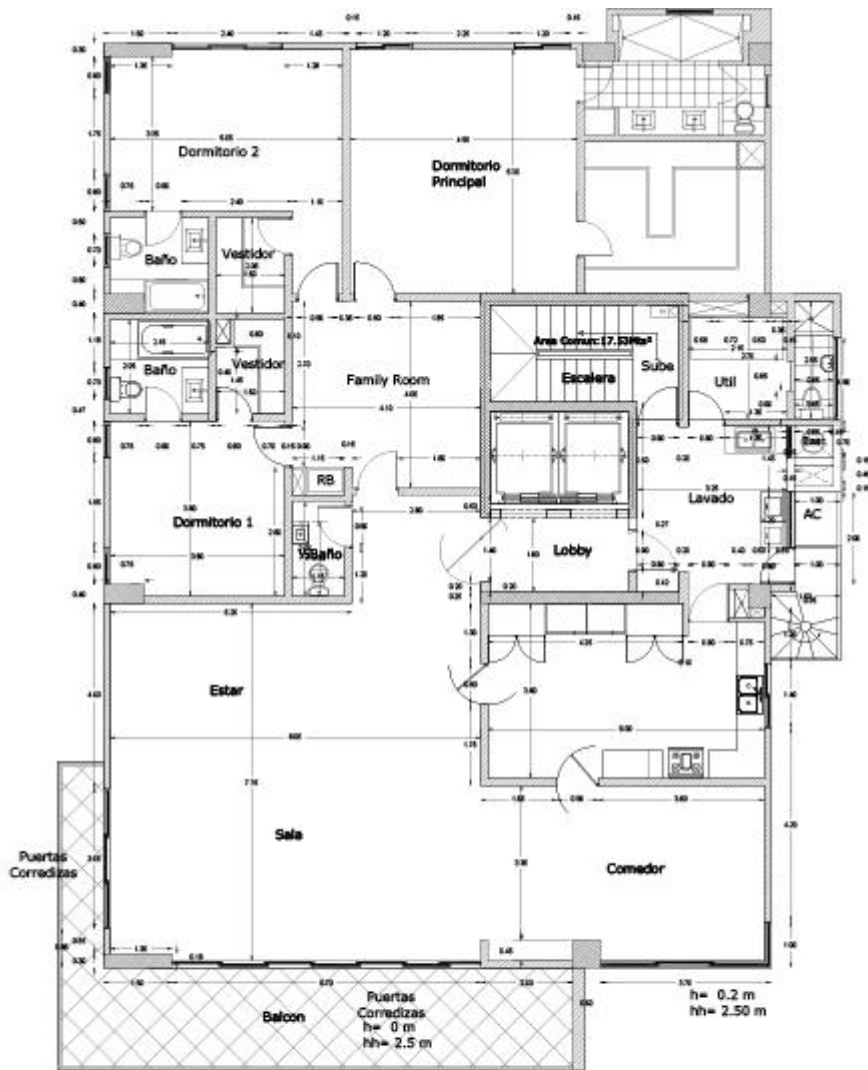

P3 PLANO ARQUITECTONICO
E "Planta Tipo 3er -10mo Nivel"

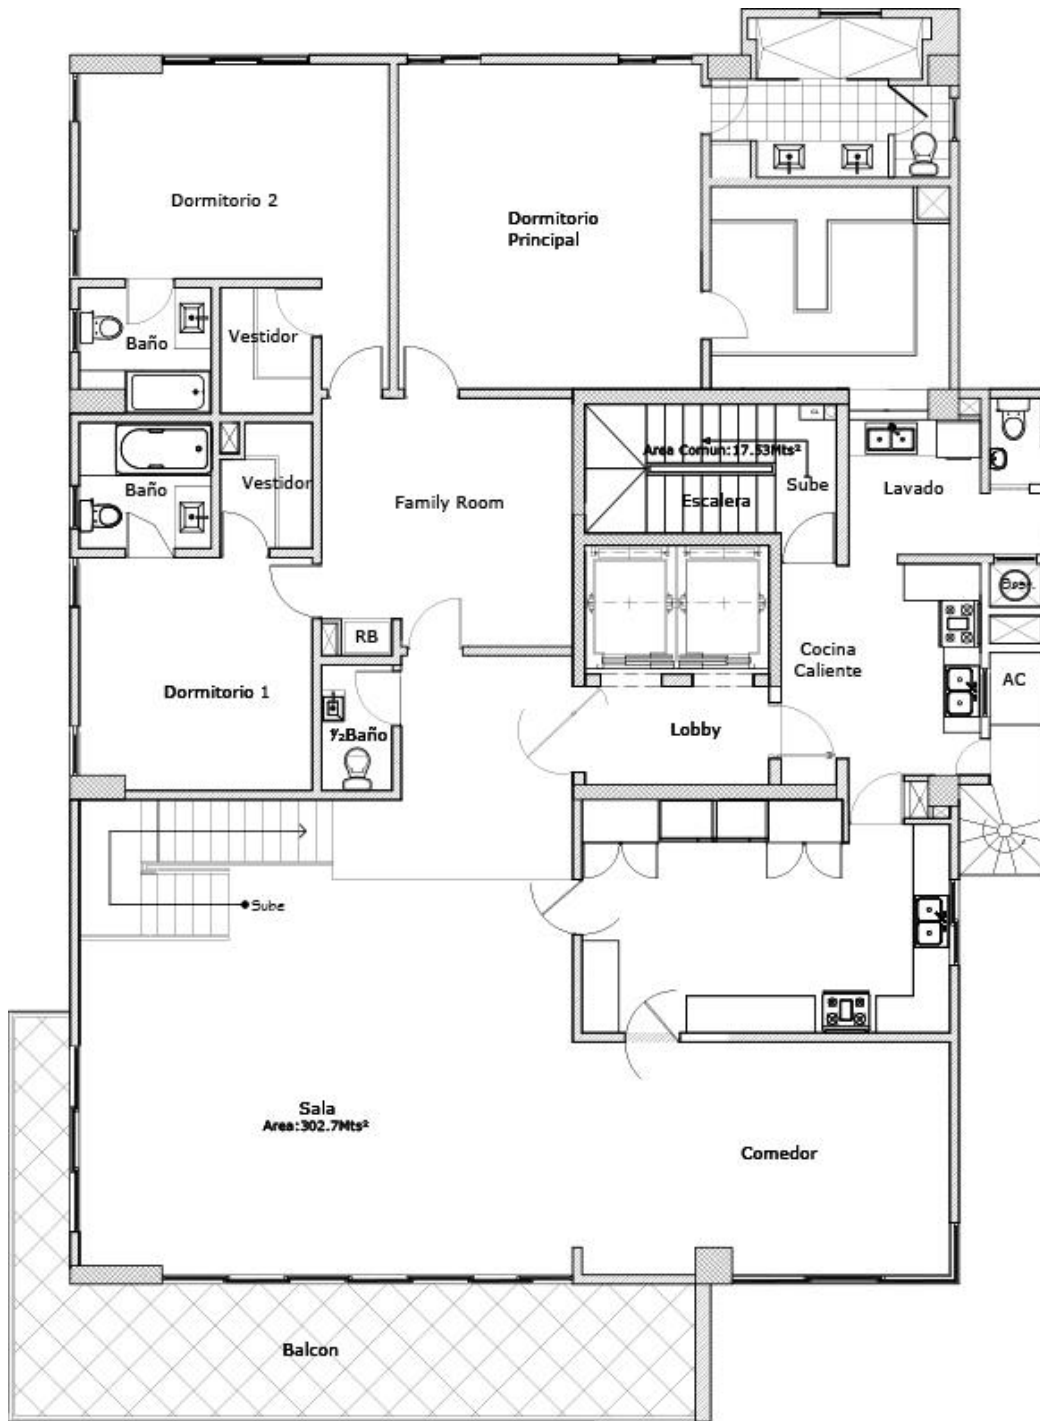

P4 PLANO ARQUITECTONICO
G "11vo. Nivel" Escala: 1 : 75

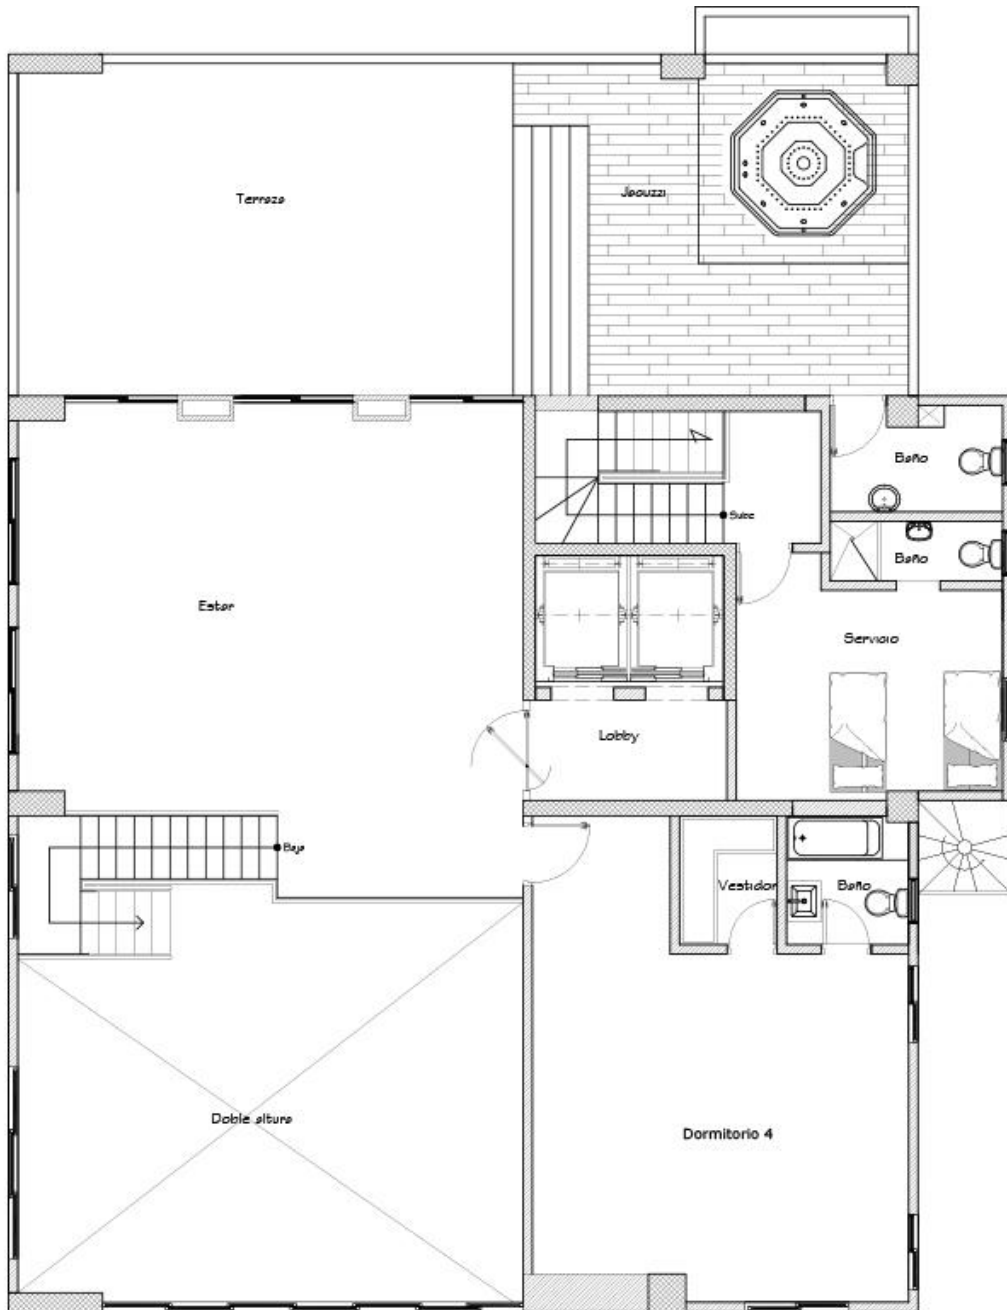

P4 PLANO ARQUITECTONICO
H "12vo. Nivel" Escala: 1 : 75

